


## 32. IZVEDBA BAZENA Z PRELIVOM IN DILATACIJO

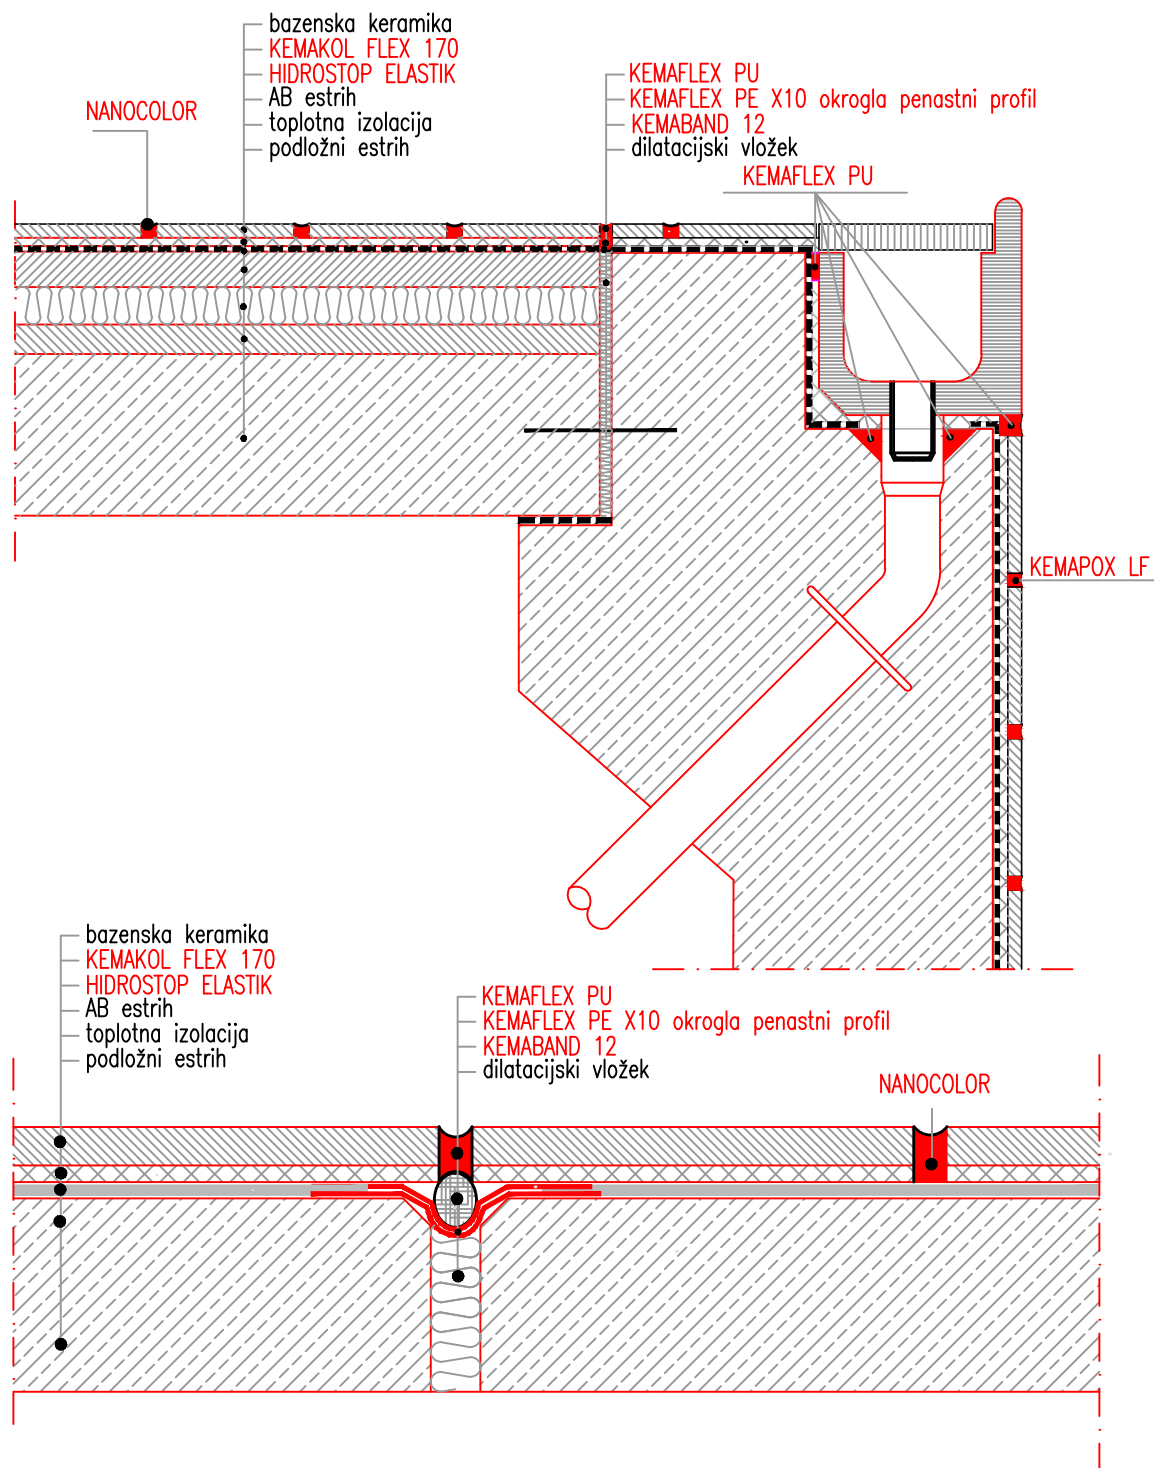

**TEHNIČNI LISTI:**  
 HIDROSTOP ELASTIK  
 KEMAKOL FLEX 170  
 KEMABAND 12  
 NANOCOLOR  
 KEMAPOX LF  
 KEMAFLEX PU  
 KEMAFLEX PE X10  
[WWW.KEMA.SI](http://WWW.KEMA.SI)

*Opomba: Dodatek k estrihu pri talnem gretju se uporablja KEMAMENT ES v dozi od 0,6 % do 1,0 % na težo cementa za močno zavlažene mešanice.*