


29. IZVEDBA TESNJENJA OB STOPNICAH IN STOPNICE

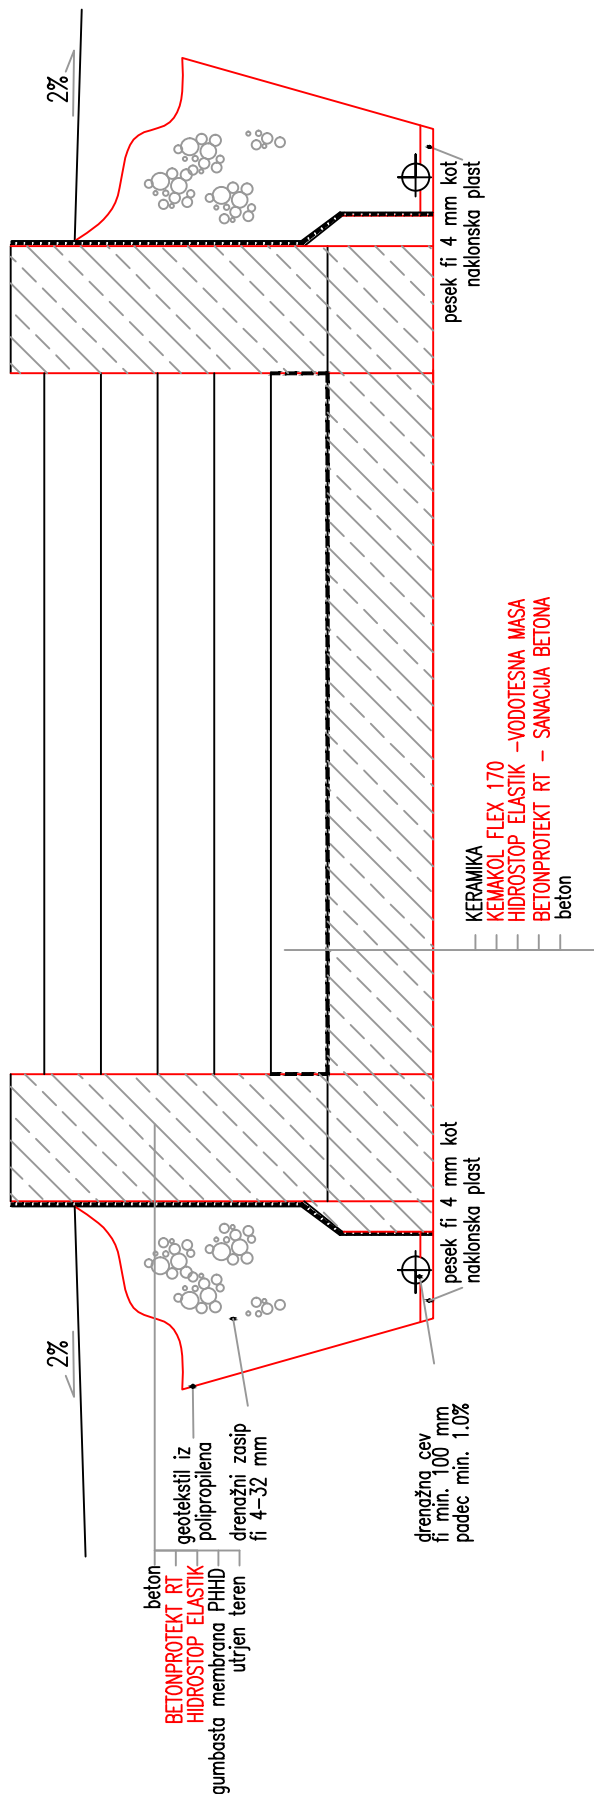

TEHNIČNI LISTI:

BETONPROTEKT RT
HIDROSTOP ELASTIK
KEMAKOL FLEX 170