


22. IZVEDBA TESNENJA NA ZUNANJEM IN NOTRANJEM DELU KLETNEGA PROSTORA

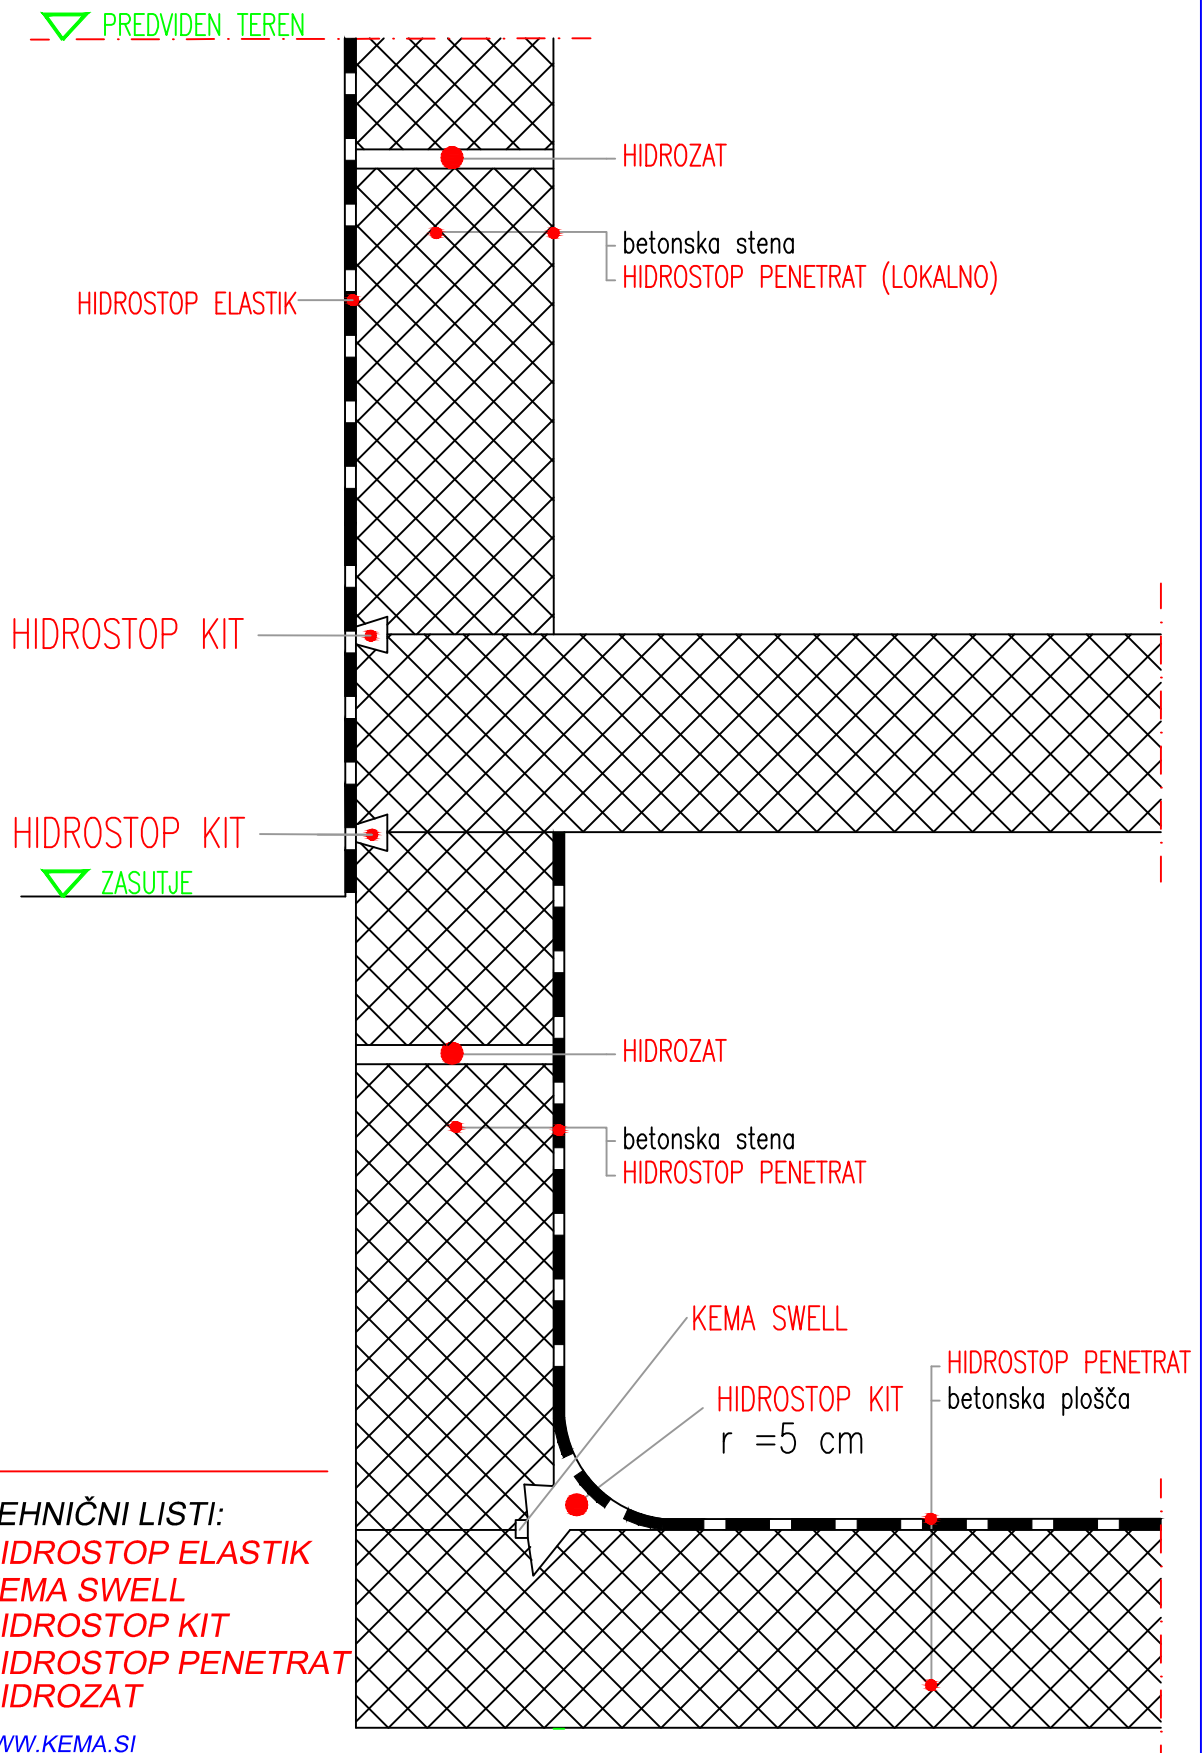

TEHNIČNI LISTI:
HIDROSTOP ELASTIK
KEMA SWELL
HIDROSTOP KIT
HIDROSTOP PENETRAT
HIDROZAT