


## 25. TESNENJE STIKA MED TALNO PLOŠČO IN ZIDOM V DVIGALNEM JAŠKU

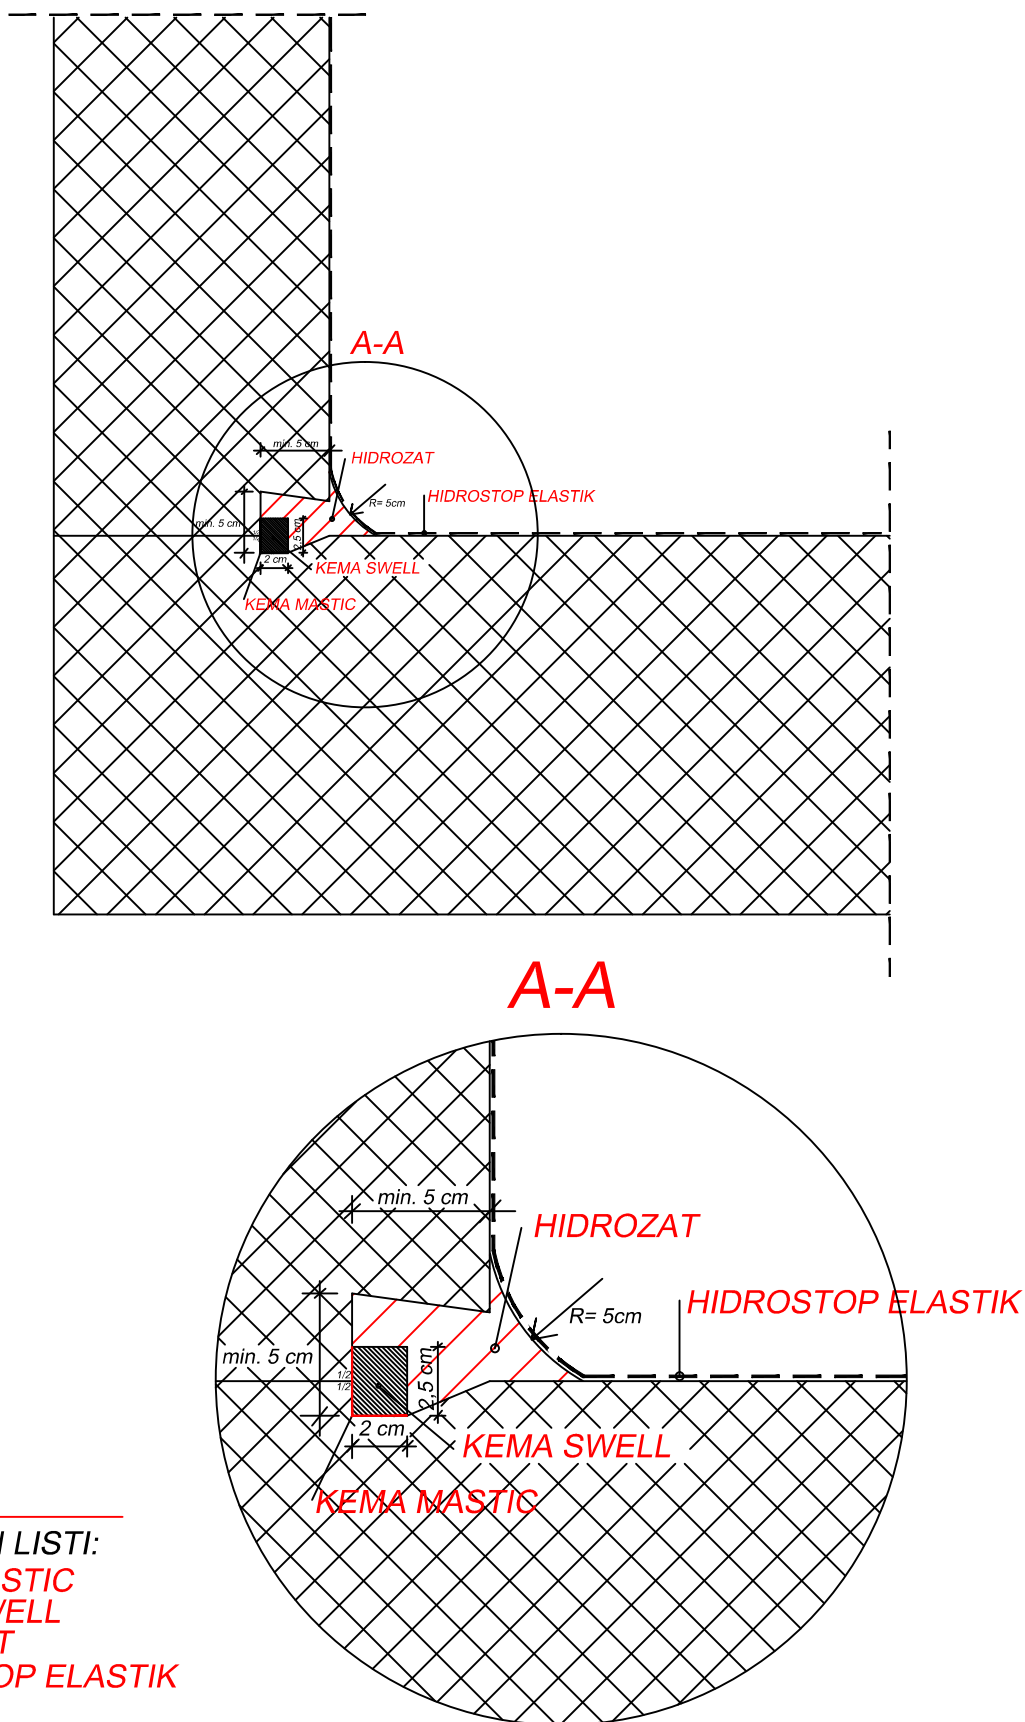

TEHNIČNI LISTI:

KEMA MASTIC  
KEMA SWELL  
HIDROZAT  
HIDROSTOP ELASTIK