


## 14. TESNENJE PREBOJEV MED BETONOM IN PEHD PRI OBSTOJEČI CEVI

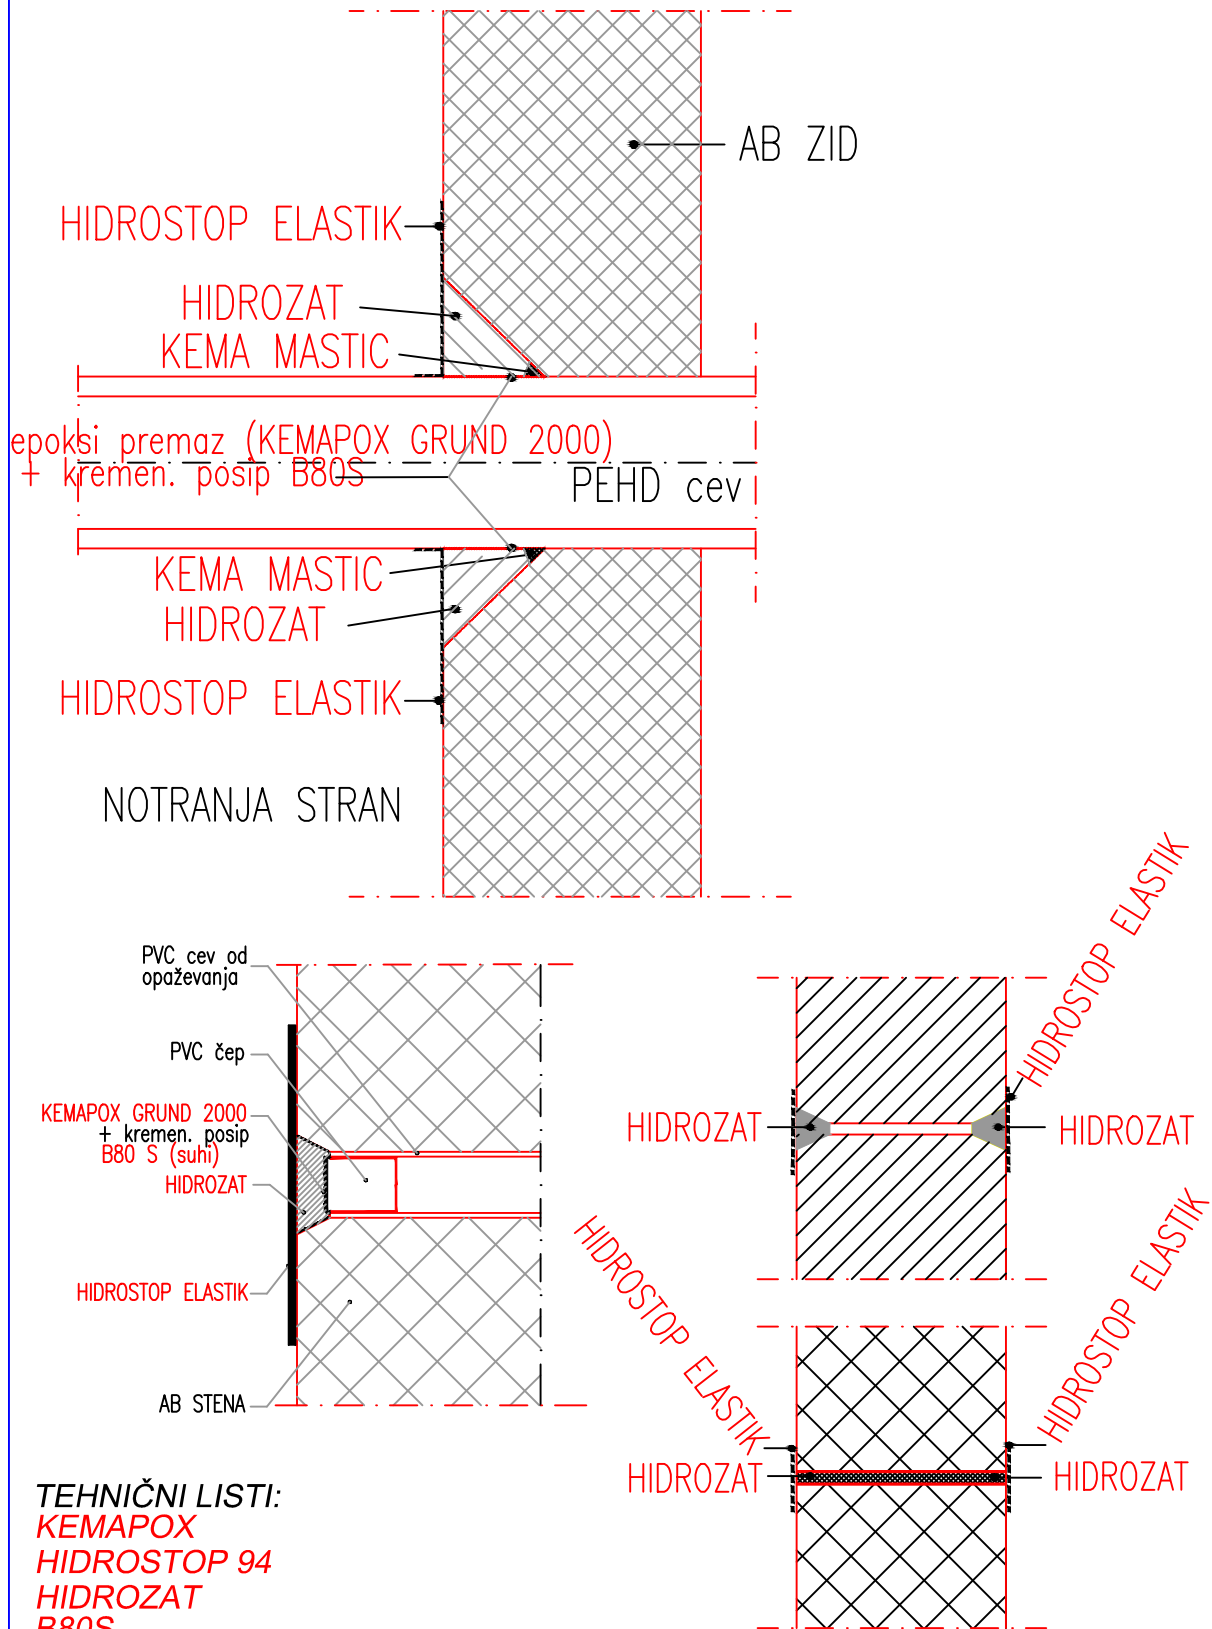

TEHNIČNI LISTI:  
 KEMAPOX  
 HIDROSTOP 94  
 HIDROZAT  
 B80S